



SAN PIETRO CLARENZA

PLANIMETRIA

SCALA 1:10.000

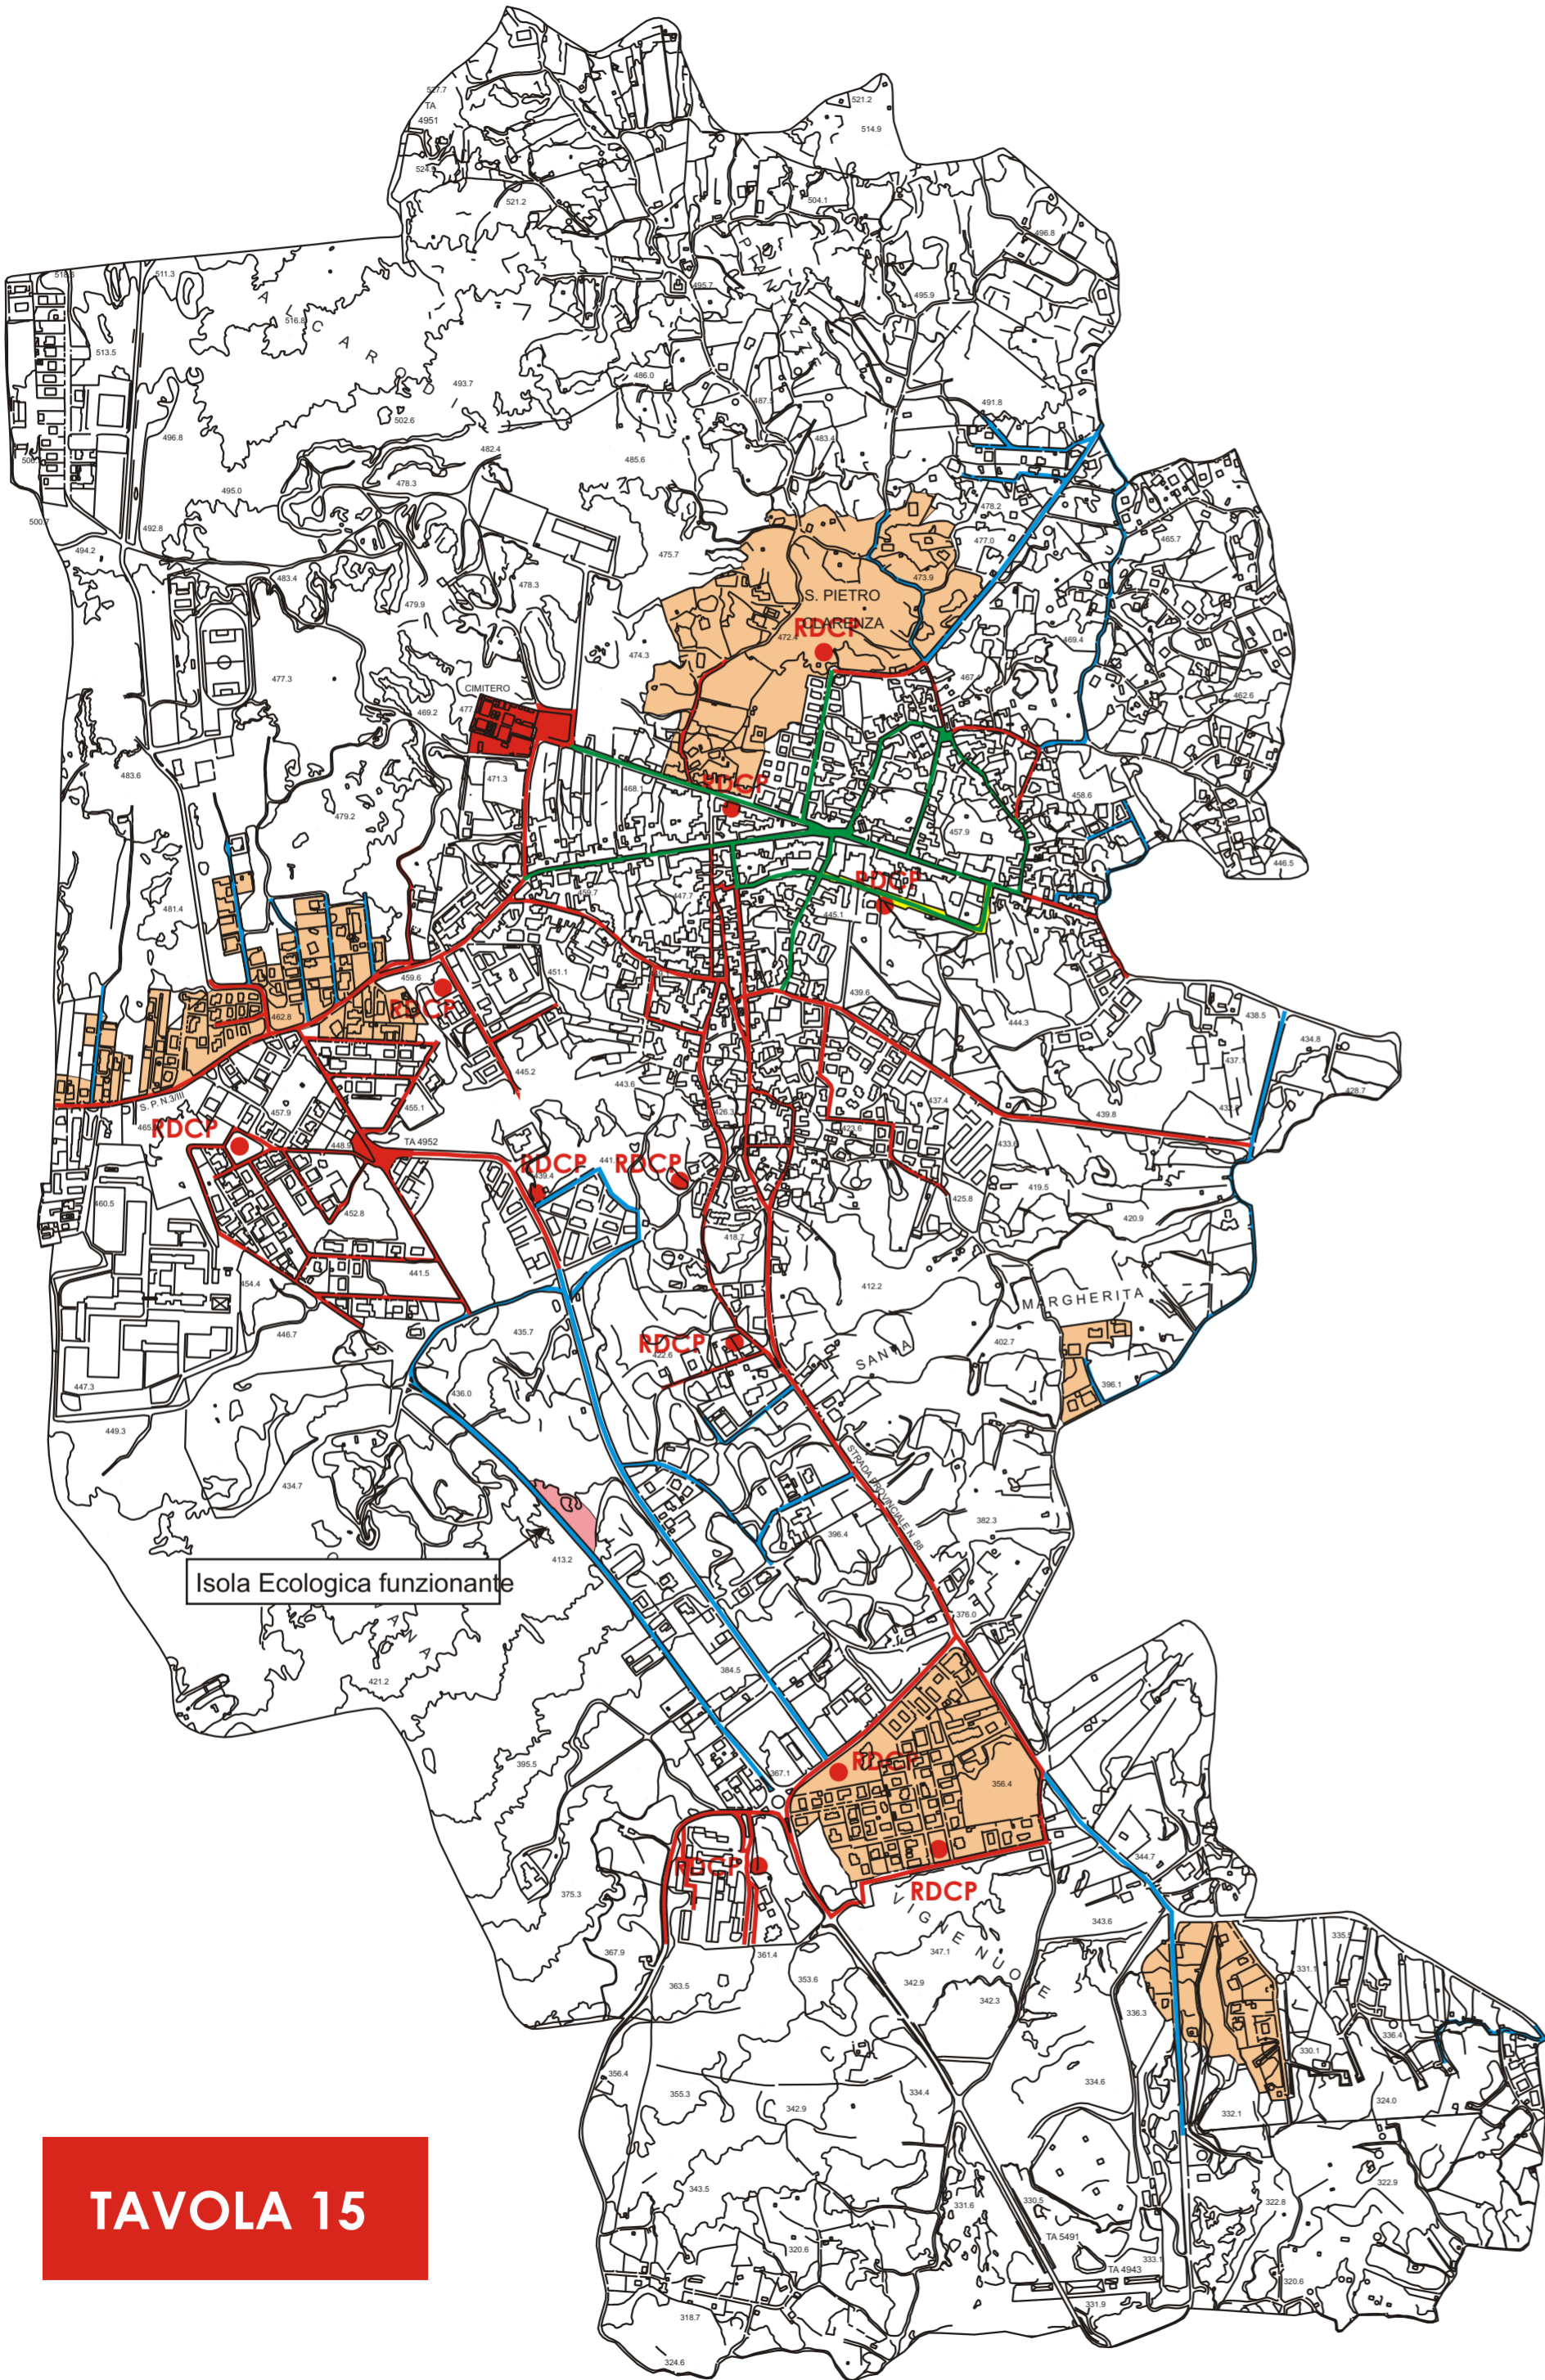


TAVOLA 15

LEGENDA

- Strade di elevato interesse (L2)
- Strade di medio interesse (L3)
- Strade di basso interesse (L4)
- Strade di scarso interesse (L5)
- Altre zone (L6)
- Raccolta differenziata porta a porta
- RDCP Raccolta differenziata con campane
- RDSC Raccolta differenziata con scarrabili
- Raccolta Indifferenziata porta a porta
- Mercati Rionali
- Cimitero
- Manifestazioni
- Feste Religiose
- Feste Laiche
- Isola Ecologica o CCR
- Cassonetti

NOTE INTEGRATIVE

Le feste religiose, le feste laiche e le altre manifestazioni si svolgono tutte nella zona centrale dove viene spazzato una volta al giorno

La presente planimetria è stata elaborata sulla base dei dati in possesso della Simeto-Ambiente così come trasmessi dalle Amministrazioni Comunali. Eventuali incompletezze e/o incongruenze potranno essere verificate direttamente con riscontri diretti sul territorio e con informazioni dirette assunte presso gli uffici delle Amministrazioni Comunali